


План расположения энергопринимающих устройств.
На земельном участке кадастровый № _____
расположенный: _____

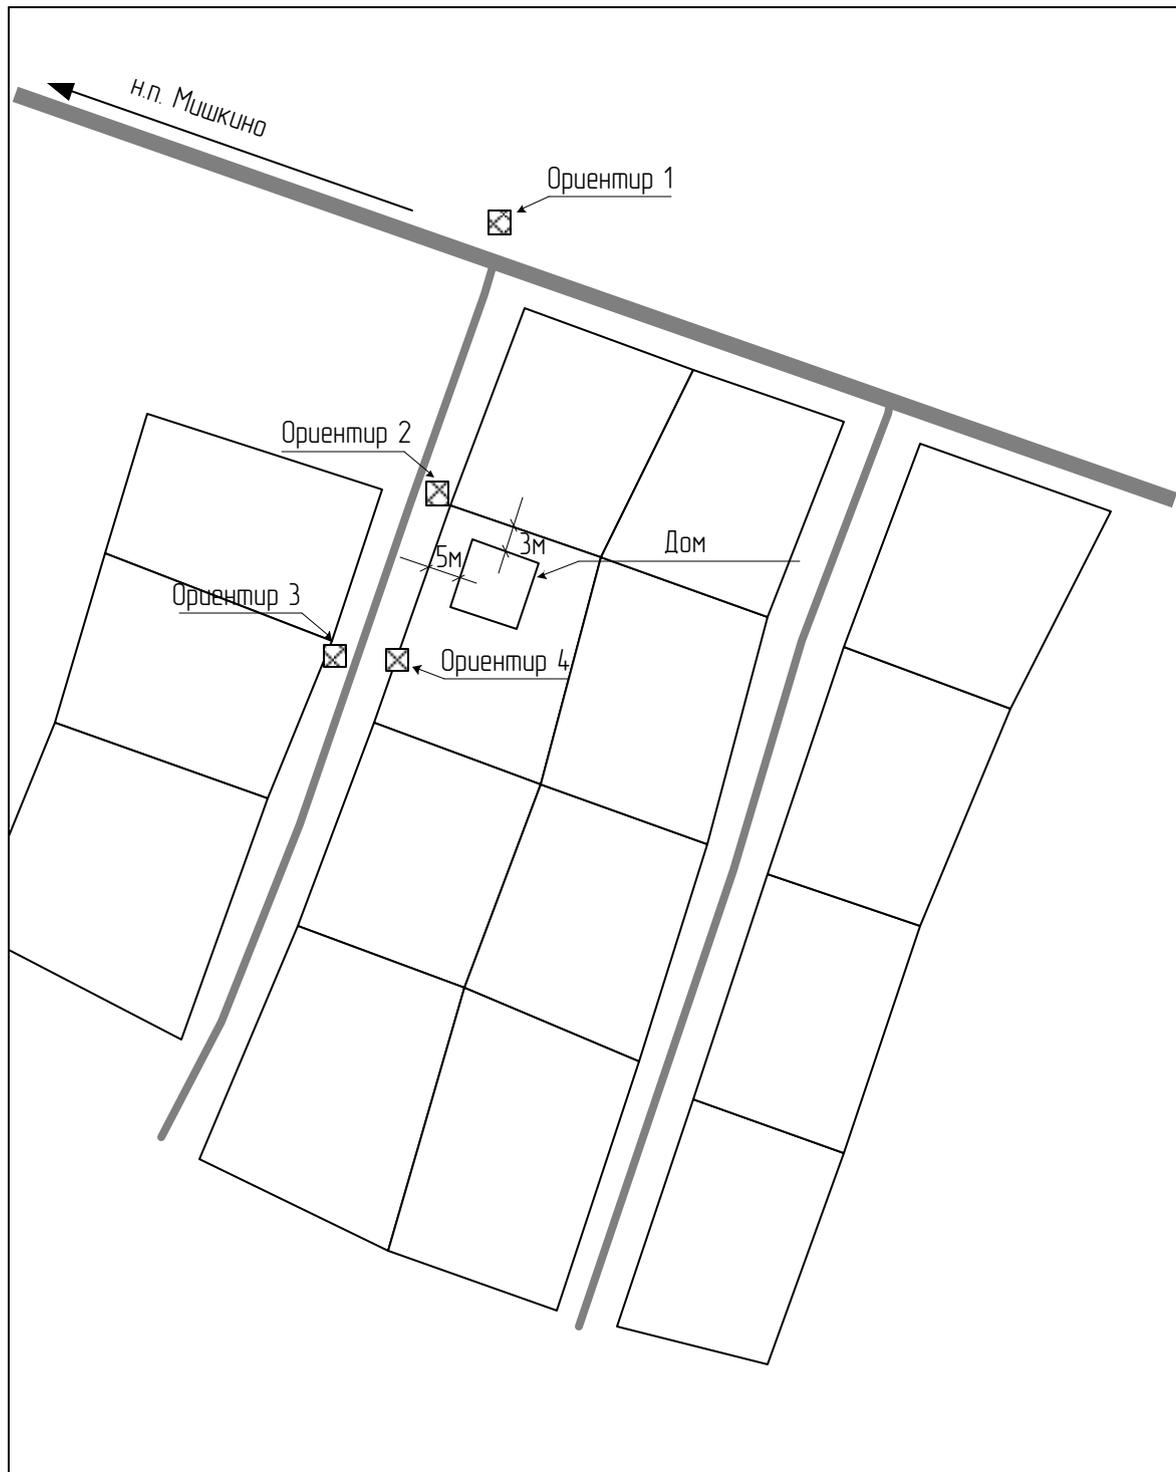

Масштаб 1:500

- Ориентир 1 – _____
- Ориентир 2 – _____
- Ориентир 3 – _____
- Ориентир 4 – _____
- Ориентир _ – _____

_____/_____
Подпись / ФИО

В качестве ориентиров можно указать отличительные особенности места расположения энергопринимающего устройства и (или) земельного участка, на котором будет располагаться энергопринимающее устройство (дом, строение, этажность, забор, цвет, конфигурация и т.п.).